



ÚZEMNÍ PLÁN PRASKLICE

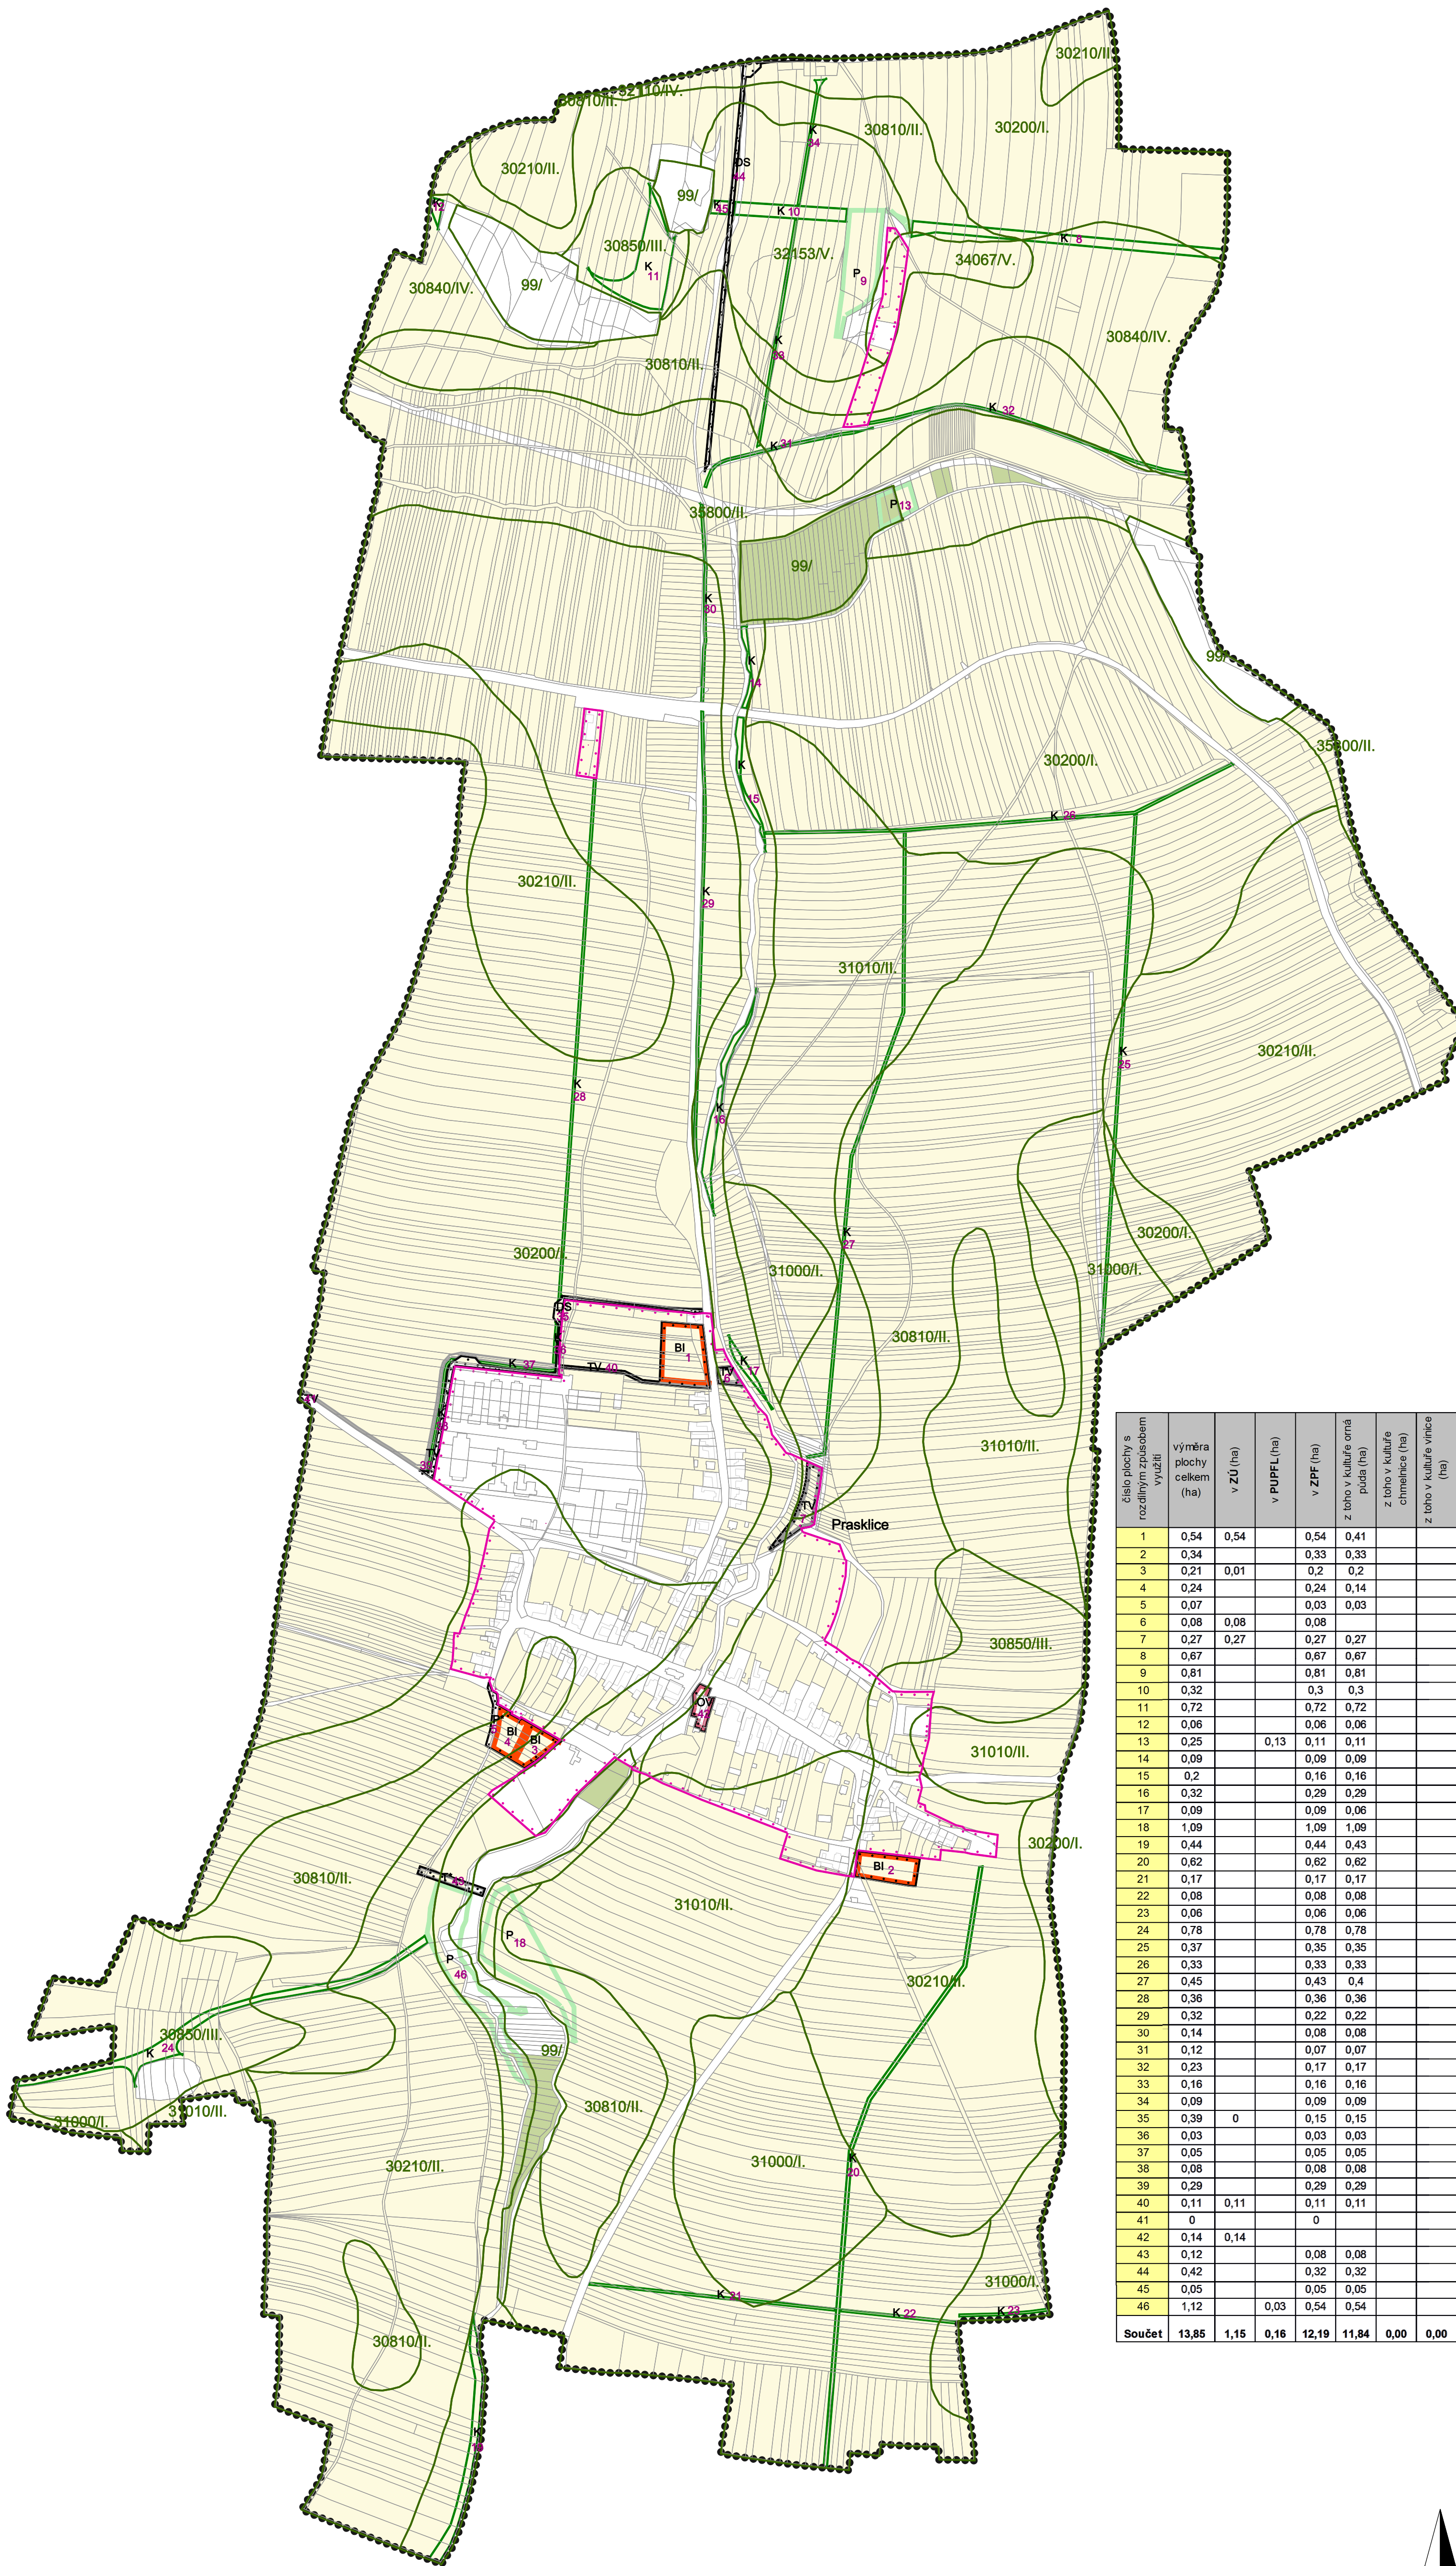

LEGENDA

- řešené území
- parcelní kresba
- vnitřní kresba parcel
- zastavěné území k 12.4.2016
- zastavitelné plochy
- BI - plochy bydlení - bydlení individuální - Návrh
- OV - plochy občanského vybavení - plochy veřejné vybavenosti - Návrh
- DS - plochy dopravní infrastruktury - silniční doprava - Návrh
- T* - plochy technické infrastruktury - Návrh
- TV - plochy technické infrastruktury - vodní hospodářství - Návrh
- P* - plochy veřejných prostranství - Návrh
- K - plochy krajinné zeleně - Návrh
- P - plochy přírodní - Návrh
- pozemky ZPF
- pozemky PUPFL
- ostatní pozemky
- 75800/II. hranice BPEJ s kódovým označením a třídou ochrany ZPF
- 34 číslo plochy s rozdílným způsobem využití - Návrh
- DS kód plochy s rozdílným způsobem využití - Návrh

číslo plochy s rozdílným způsobem využití	výměra plochy celkem (ha)	v ZÚ (ha)	v PUPFL (ha)	v ZPF (ha)	z toho v kultuře orná půda (ha)	z toho v kultuře chmelice (ha)	z toho v kultuře vinice (ha)	z toho v kultuře zahrada (ha)	z toho v kultuře ovocný sad (ha)	z toho v kultuře travní porost (ha)	v ZPF I (ha)	z toho v ZÚ (ha)	z toho v třídě ochr. ZPF II (ha)	z toho v třídě ochr. ZPF III (ha)	z toho v třídě ochr. ZPF IV (ha)	z toho v třídě ochr. ZPF V (ha)	kód funkce	popis	
1	0,54	0,54		0,54	0,41			0,13				0,54	0,54				BI	bydlení individuální	
2	0,34			0,34	0,33								0,33				BI	bydlení individuální	
3	0,21	0,01		0,2	0,2								0,2				BI	bydlení individuální	
4	0,24			0,24	0,14			0,1					0,24				BI	bydlení individuální	
5	0,07			0,03	0,03								0,03				P*	veřejné prostranství	
6	0,08	0,08		0,08				0,08				0,01	0,01	0,07	0,07		TV	řČS	
7	0,27	0,27		0,27	0,27			0,21					0,27	0,27			TV	vodní hospodářství	
8	0,67			0,67	0,67							0	0,14			0,34	0,01	K	krajinná zeleně (LBK ÚSES)
9	0,81			0,81	0,81								0,01				0,8	P	přírodní plocha (LBC ÚSES)
10	0,32			0,3	0,3												0,3	K	krajinná zeleně (LBK ÚSES)
11	0,72			0,72	0,72									0,72				K	krajinná zeleně (LBK ÚSES)
12	0,06			0,06	0,06										0,06			K	krajinná zeleně (LBK ÚSES)
13	0,25		0,13	0,11	0,11								0,11				P	přírodní plocha (LBC ÚSES)	
14	0,09			0,09	0,09								0,09					K	krajinná zeleně (LBK ÚSES)
15	0,2			0,16	0,16								0,16					K	krajinná zeleně (LBK ÚSES)
16	0,32			0,29	0,29								0,3					K	krajinná zeleně (LBK ÚSES)
17	0,09			0,09	0,06			0,04					0,09					K	krajinná zeleně (LBK ÚSES)
18	1,09			1,09	1,09								1,09					P	přírodní plocha (LBC ÚSES)
19	0,44			0,44	0,43							0	0,44					K	krajinná zeleně (LBK ÚSES)
20	0,62			0,62	0,62								0,11					K	krajinná zeleně (IP ÚSES)
21	0,17			0,17	0,17								0,02					K	krajinná zeleně (IP ÚSES)
22	0,08			0,08	0,08								0,01					K	krajinná zeleně (IP ÚSES)
23	0,06			0,06	0,06								0,06					K	krajinná zeleně (IP ÚSES)
24	0,78			0,78	0,78								0,29		0,49			K	krajinná zeleně (IP ÚSES)
25	0,37			0,35	0,35							0,16	0,19					K	krajinná zeleně (IP ÚSES)
26	0,33			0,33	0,33							0,25	0,09					K	krajinná zeleně (IP ÚSES)
27	0,45			0,43	0,4							0,01	0,42					K	krajinná zeleně (IP ÚSES)
28	0,38			0,36	0,36							0,23	0,13					K	krajinná zeleně (IP ÚSES)
29	0,32			0,22	0,22							0,18	0,04					K	krajinná zeleně (IP ÚSES)
30	0,14			0,08	0,08							0,05	0,03					K	krajinná zeleně (IP ÚSES)
31	0,12			0,07	0,07								0,07					K	krajinná zeleně (IP ÚSES)
32	0,23			0,17	0,17								0,15		0,03			K	krajinná zeleně (IP ÚSES)
33	0,16			0,16	0,16								0,04		0,03			K	krajinná zeleně (IP ÚSES)
34	0,09			0,09	0,09							0,02	0,02			0,06		K	krajinná zeleně (IP ÚSES)
35	0,39	0		0,15	0,15							0,15						DS	komunikace
36	0,03			0,03	0,03							0,03						K	krajinná zeleně (IP ÚSES)
37	0,05			0,05	0,05							0,05						K	krajinná zeleně (IP ÚSES)
38	0,08			0,08	0,08							0,08						K	krajinná zeleně (IP ÚSES)
39	0,29			0,29	0,29							0,29						TV	koridor kanalizace
40	0,11	0,11		0,11	0,11							0,11	0,11					TV	koridor kanalizace
41	0			0	0				0	0								TV	koridor kanalizace
42	0,14	0,14																OV	veřejná vybavenost
43	0,12			0,08	0,08			0,01					0,08					T*	hráz retenční nádrže
44	0,42			0,32	0,32							0,04	0,16				0,12	DS	komunikace
45	0,05			0,05	0,05											0,05		K	krajinná zeleně (LBK ÚSES)
46	1,12		0,03	0,54	0,54								0,54					P	přírodní plocha (LBC ÚSES)
Součet	13,85	1,15	0,16	12,19	11,84	0,00	0,00	0,56	0,01	0,00	2,54	0,66	6,59	0,34	1,21	0,46	1,34		

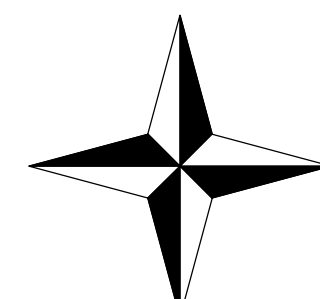

DATUM ZPRACOVÁNÍ: 8.8.2016
ÚČEL (ETAPA) ZPRACOVÁNÍ: DOKUMENTACE KE Společnému jednání
Příloha č.4

OBJEDNATEL OBEC PRASKLICE	PORÍZOVATEL MĚSTSKÝ ÚŘAD KROMĚŘÍZ	
ZAKÁZKOVÉ ČÍSLO K 5 - 16	ODPOVĚDNÝ PROJEKTANT ING. ARCH. MILAN KROUMAN	KROMĚŘÍZ KOLJÁROVA 625 54 001 018 384 ING. ARCH. MILAN KROUMAN
ÚZEMNÍ PLÁN PRASKLICE		ODŮVODNĚNÍ ÚZEMNÍHO PLÁNU
OBSAH VÝKRES ZÁBORU ZPF A PUPFL	MĚŘITKO 1 : 5 000	DATUM 08/2016
	VČ. II/4	